



REZ NESPEVNENOU PLOCHOU
(zatrávenie)

REZ AREÁLOVOU SPEVNENOU PLOCHOU

REZ NESPEVNENOU PLOCHOU
(zatrávenie)

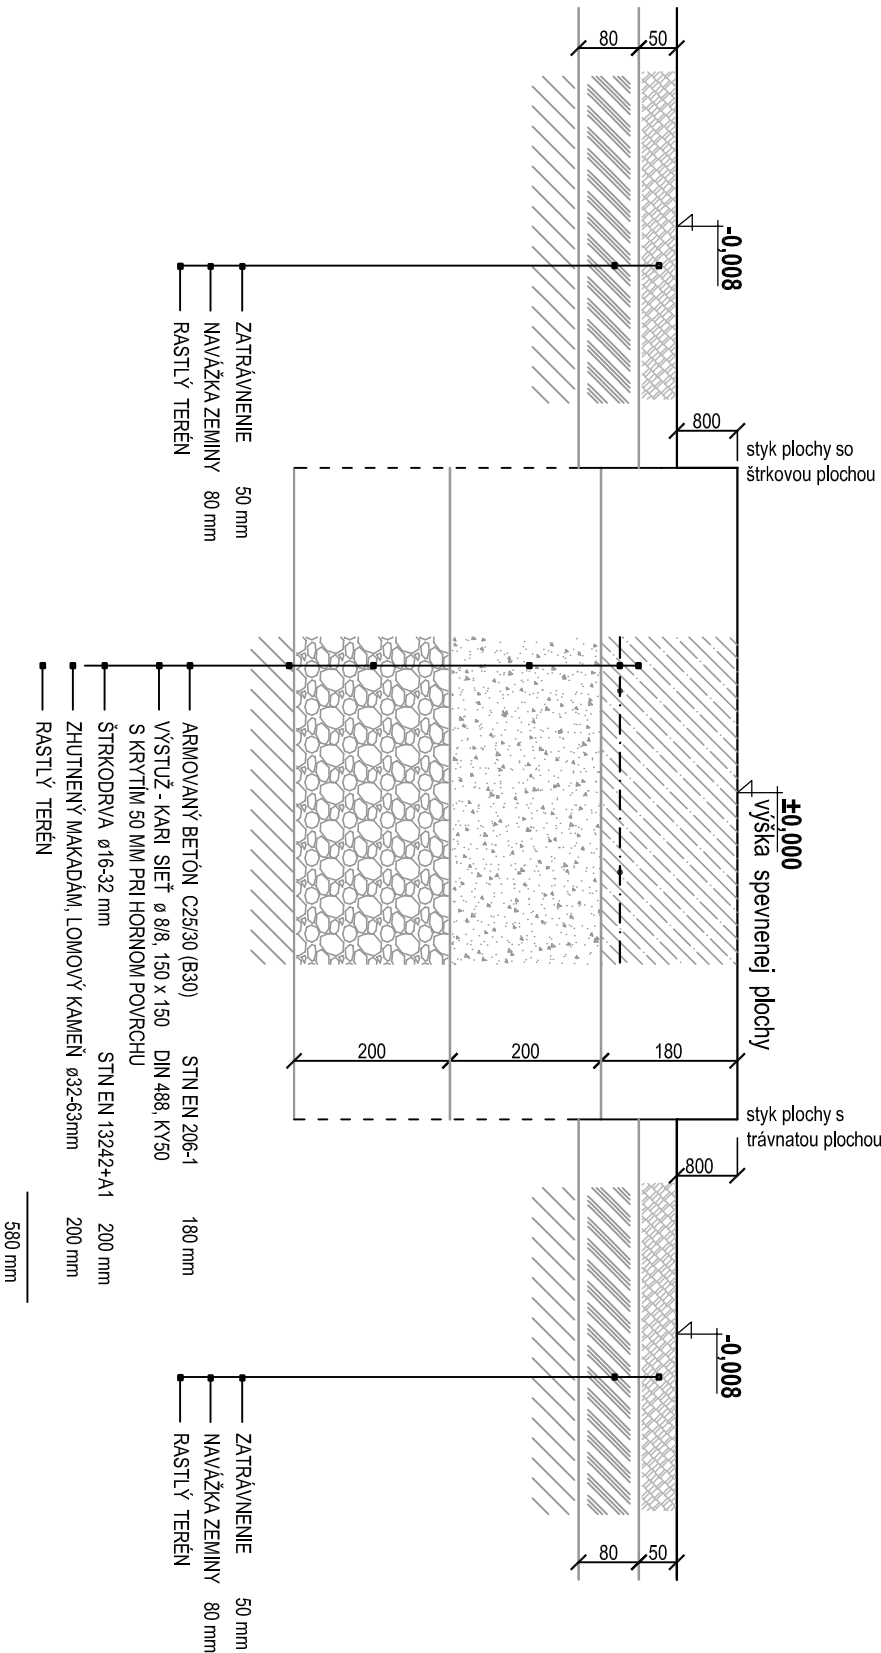

DETAIL ŠKÁRY

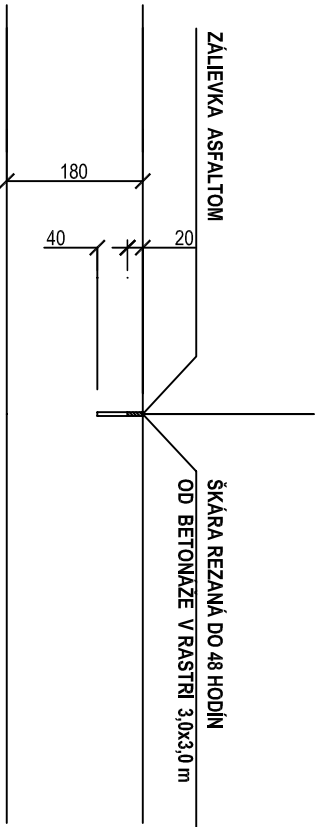

UPOZORNENIE:

VŠETKY PODZEMNÉ A NADZEMNÉ VEDENIA SÚ ZAKRESLENÉ ORIENTAČNE. PRED ZAČATÍM STAVEBNÝCH PRÁČ JE NEVYHNUTNÉ ICH DAŤ ZAMERAŤ A VYTÝČIŤ ICH SPRÁVCAMI. VEDENIA JE POTREBNÉ MONITOROVAŤ A KONTROLOVAŤ. V OCHRANNOM PÁSME JEDNOTLIVÝCH VEDENÍ TREBA VÝKOPOVÉ PRÁCE VYKONÁVAŤ RUČNE. PRÍČOM JE POVINNOSŤ DODÁVATEĽA STAVBY PLNE REŠPEKTOVAŤ STN 736005 O PRIESTOROVEJ ÚPRAVE VEDENIA TECHNICKEHO VYBAVENIA A JEJ ZMIEN.

Sada
číslo:

Zodpovedný projektant: **Ing. Alexander Kubis**
Vyracoval: **Ing. Alexander Kubis**

KUBING s.r.o.
Hádovce 171, 945 01 Komárno
+421 903 457268 +421 357713 244

Kat. územie: **Imeľ**

Obec: **Imeľ**

Okres: **Komárno**

Formát:

A3

Investor: **Obec Imeľ, Námestie J. Blaskovicsa 507/11, 946 52 Imeľ**

Dátum:

12.2019

Akcia:

**ROZŠÍRENIE KOMPOSTÁRNE
IMEĽ**

Stupeň PD:

PD pre SP

Číslo zákazky:

48/2019

Archívne číslo:

48-2019

Príloha:

REZ SPEVNENOU PLOCHOU

Mierka:

Číslo prílohy:

M= 1:10

6.